




Tapu ve Kadastro  
Genel Müdürlüğü

TRABZON İLİ, AKÇAABAT (ÇATALZEYİN-ZEYTİNLİK) MAHALLESİ  
AKÇAABAT (ÇATALZEYİN-ZEYTİNLİK) AE-16 NOLU DÜZENLEME BÖLGESİ  
PARSELASYON UYGULAMA PROJESİ

KUZEY

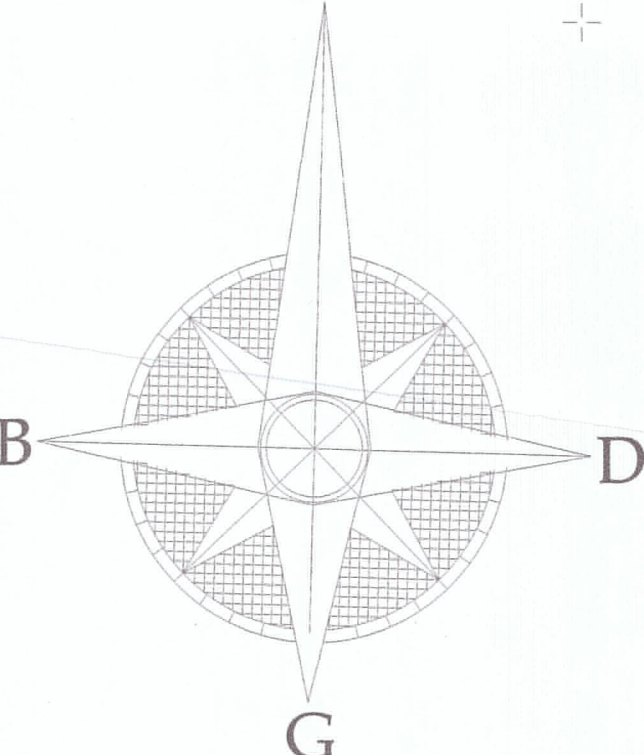

ÖLÇEK : 1/1000



ELIPSOİD : GRS 80  
DATUM : ITRF 96  
BAŞLANGIÇEPOKU : 2005.00  
PROJEKSİYON : UTM (3)  
DİLİM ORTA MRD : 39

LEJANT

|  |                                       |
|--|---------------------------------------|
|  | İMAR PARSELLERİ                       |
|  | DÜZENLEMeye GİREN KADASTRAL PARSELLER |
|  | DÜZENLEME/PROJE UYGULAMA SINIRI       |
|  | KOMŞU PARSELLER                       |

.....Tarih..... Sayılı  
Emrinin Kararı ile Onaylandı.

İmar ve Şehircilik  
Daire Başkanlığı  
GÖRÜLMÜŞTÜR

Barış Nuri İMZA  
İmar ve Şehircilik  
Daire Başkanı

| İL            | TRABZON               |            | DÜZENLEYEN | UYGUNDUR (BELEDİYE / ÖZEL İDARE / PROJE İDARESİ) | KADASTRO MÜDÜRLÜĞÜ  |
|---------------|-----------------------|------------|------------|--------------------------------------------------|---------------------|
| İLÇE          | AKÇAABAT              | ADI SOYADI |            | KONTROL EDEN                                     | KONTROL EDİLMİŞTİR. |
| KÖY/MAHALLE   | ÇATALZEYİN-ZEYTİNLİK  | ÖNVAN      |            |                                                  |                     |
| PAFTA NO      | F43D16D1B/D2A/D2D/D1C | İMZA       |            |                                                  |                     |
| ADA/PARSEL NO | MUHTELİF              | TARİH      |            |                                                  |                     |